


SATZUNG ÜBER DEN V+E-PLAN DER STADT LUDWIGSLUST

"ERWEITERUNG KAUFHAUS NESSLER"

TEIL: A
PLANZEICHNUNG

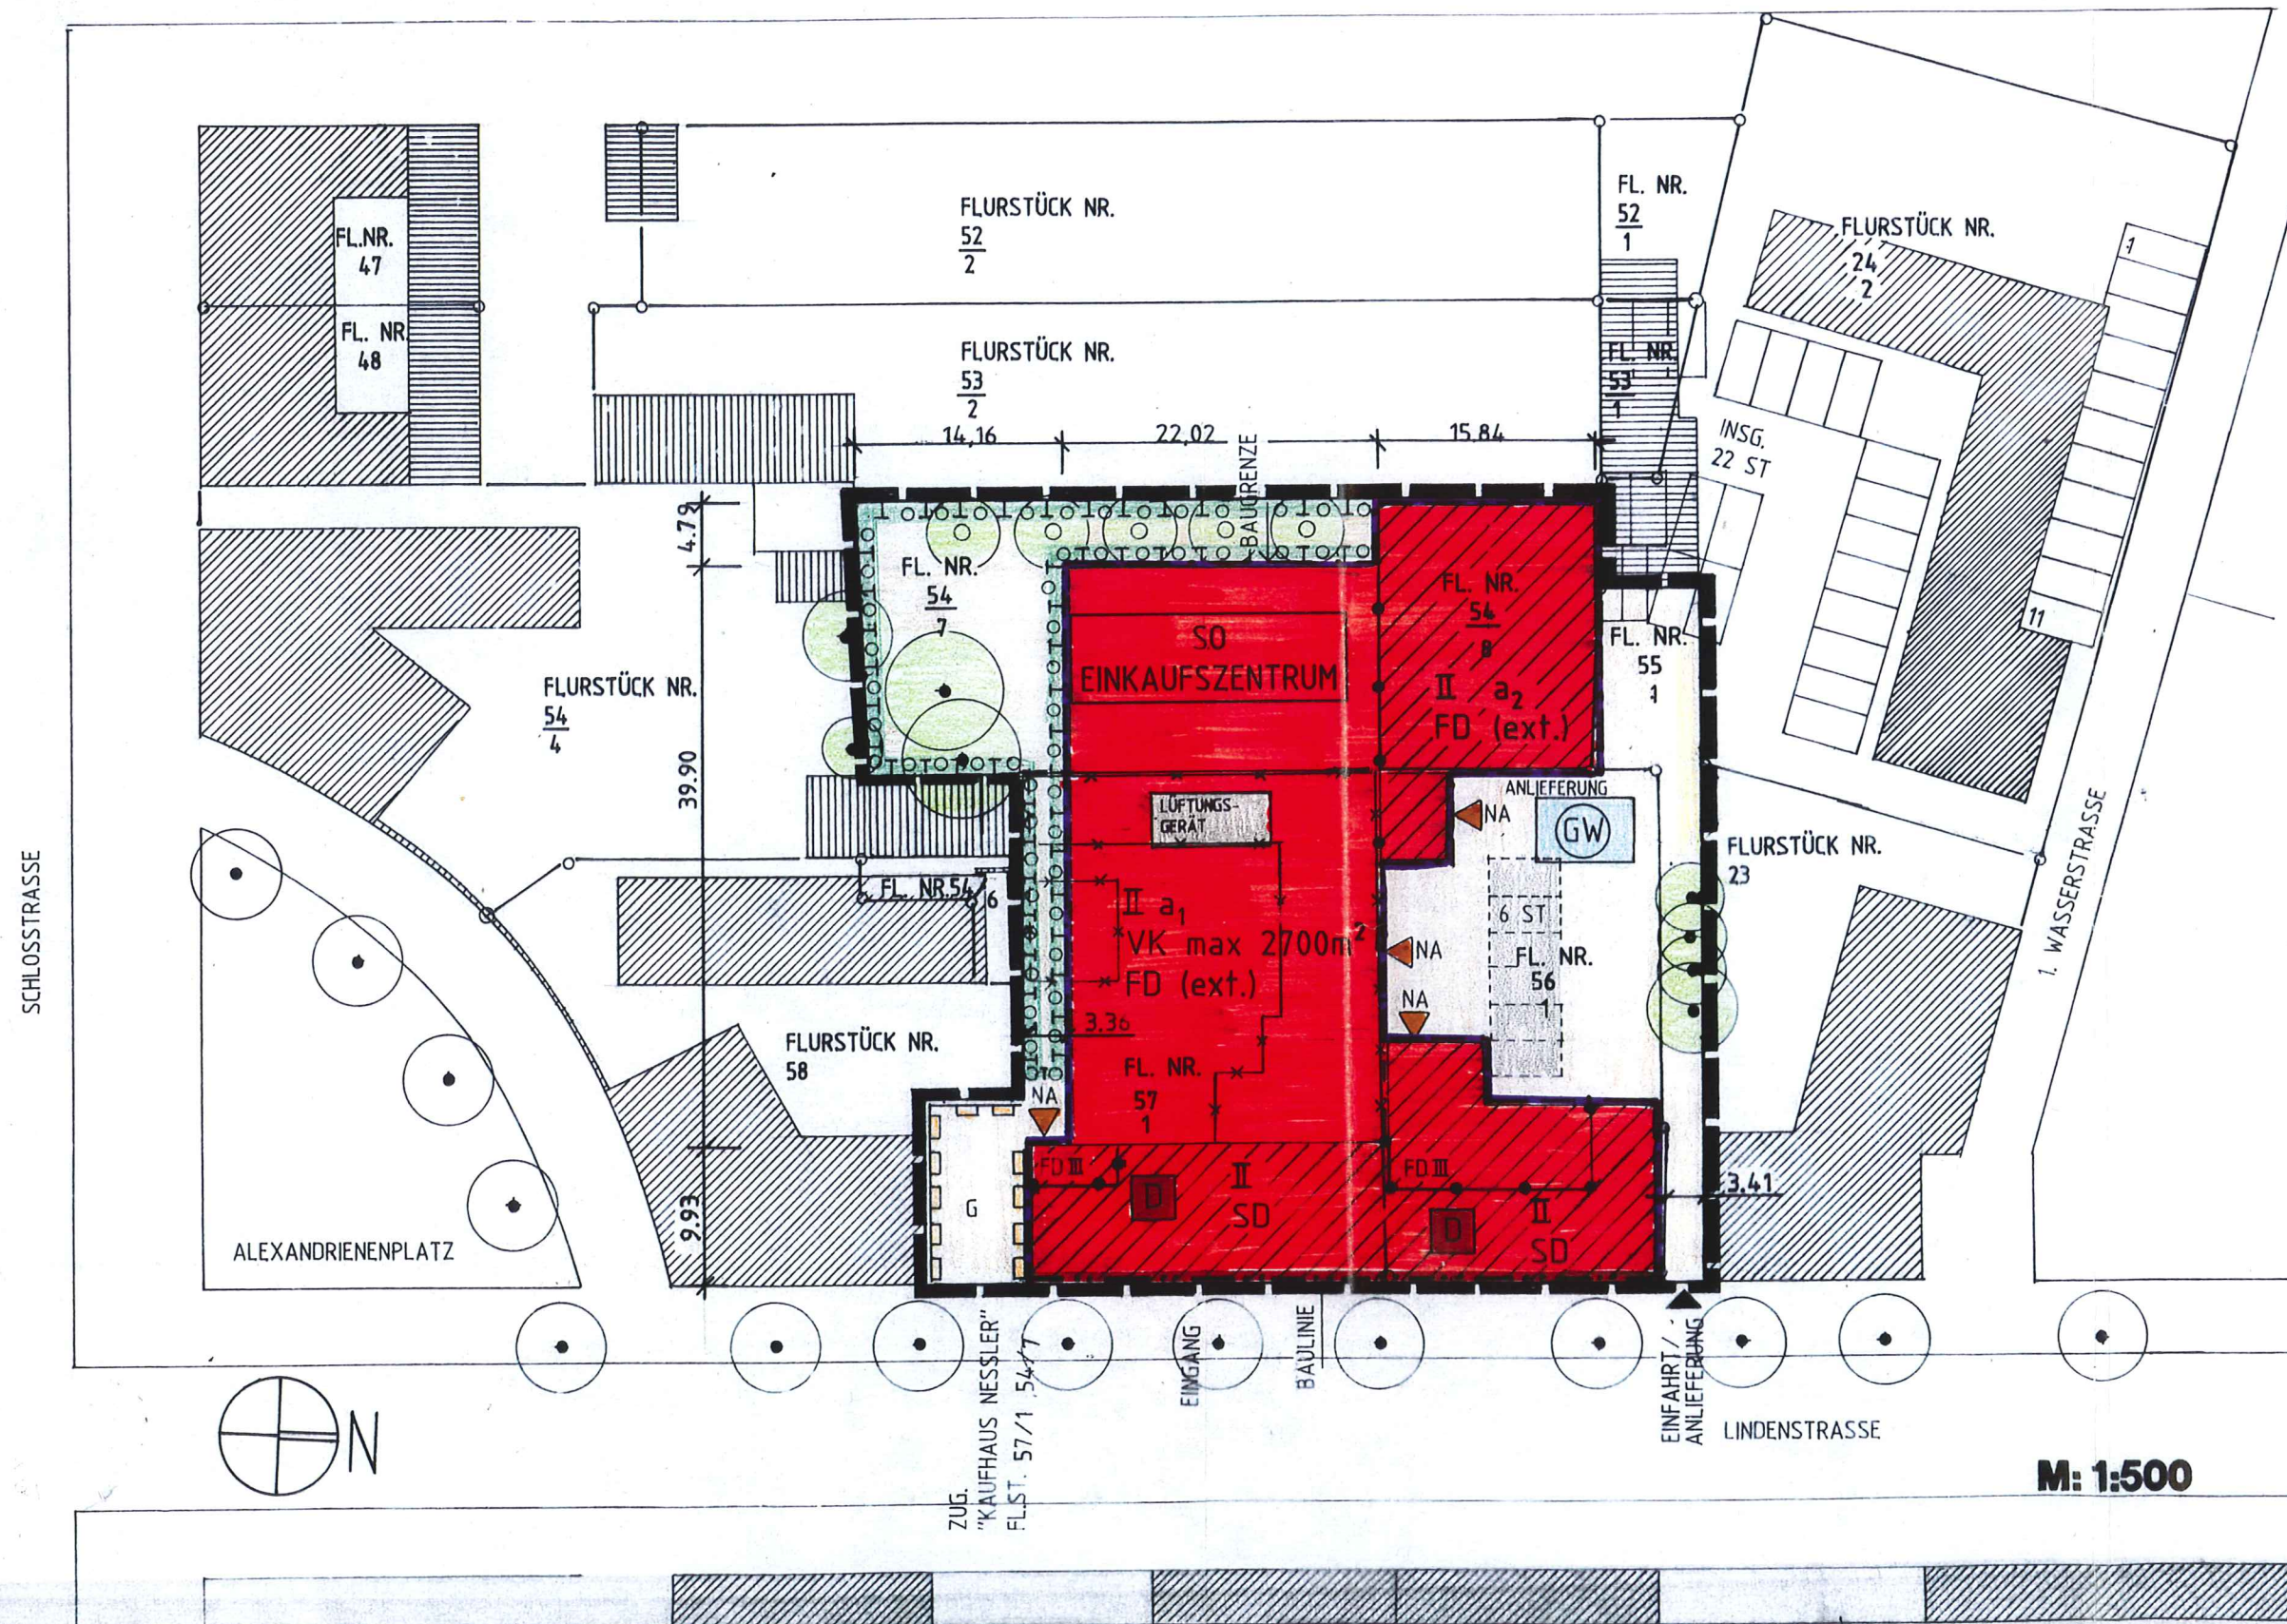

M: 1:500