


**Geltungsbereich  
9. Änderung  
Flächennutzungsplan  
Stadt Ludwigslust**

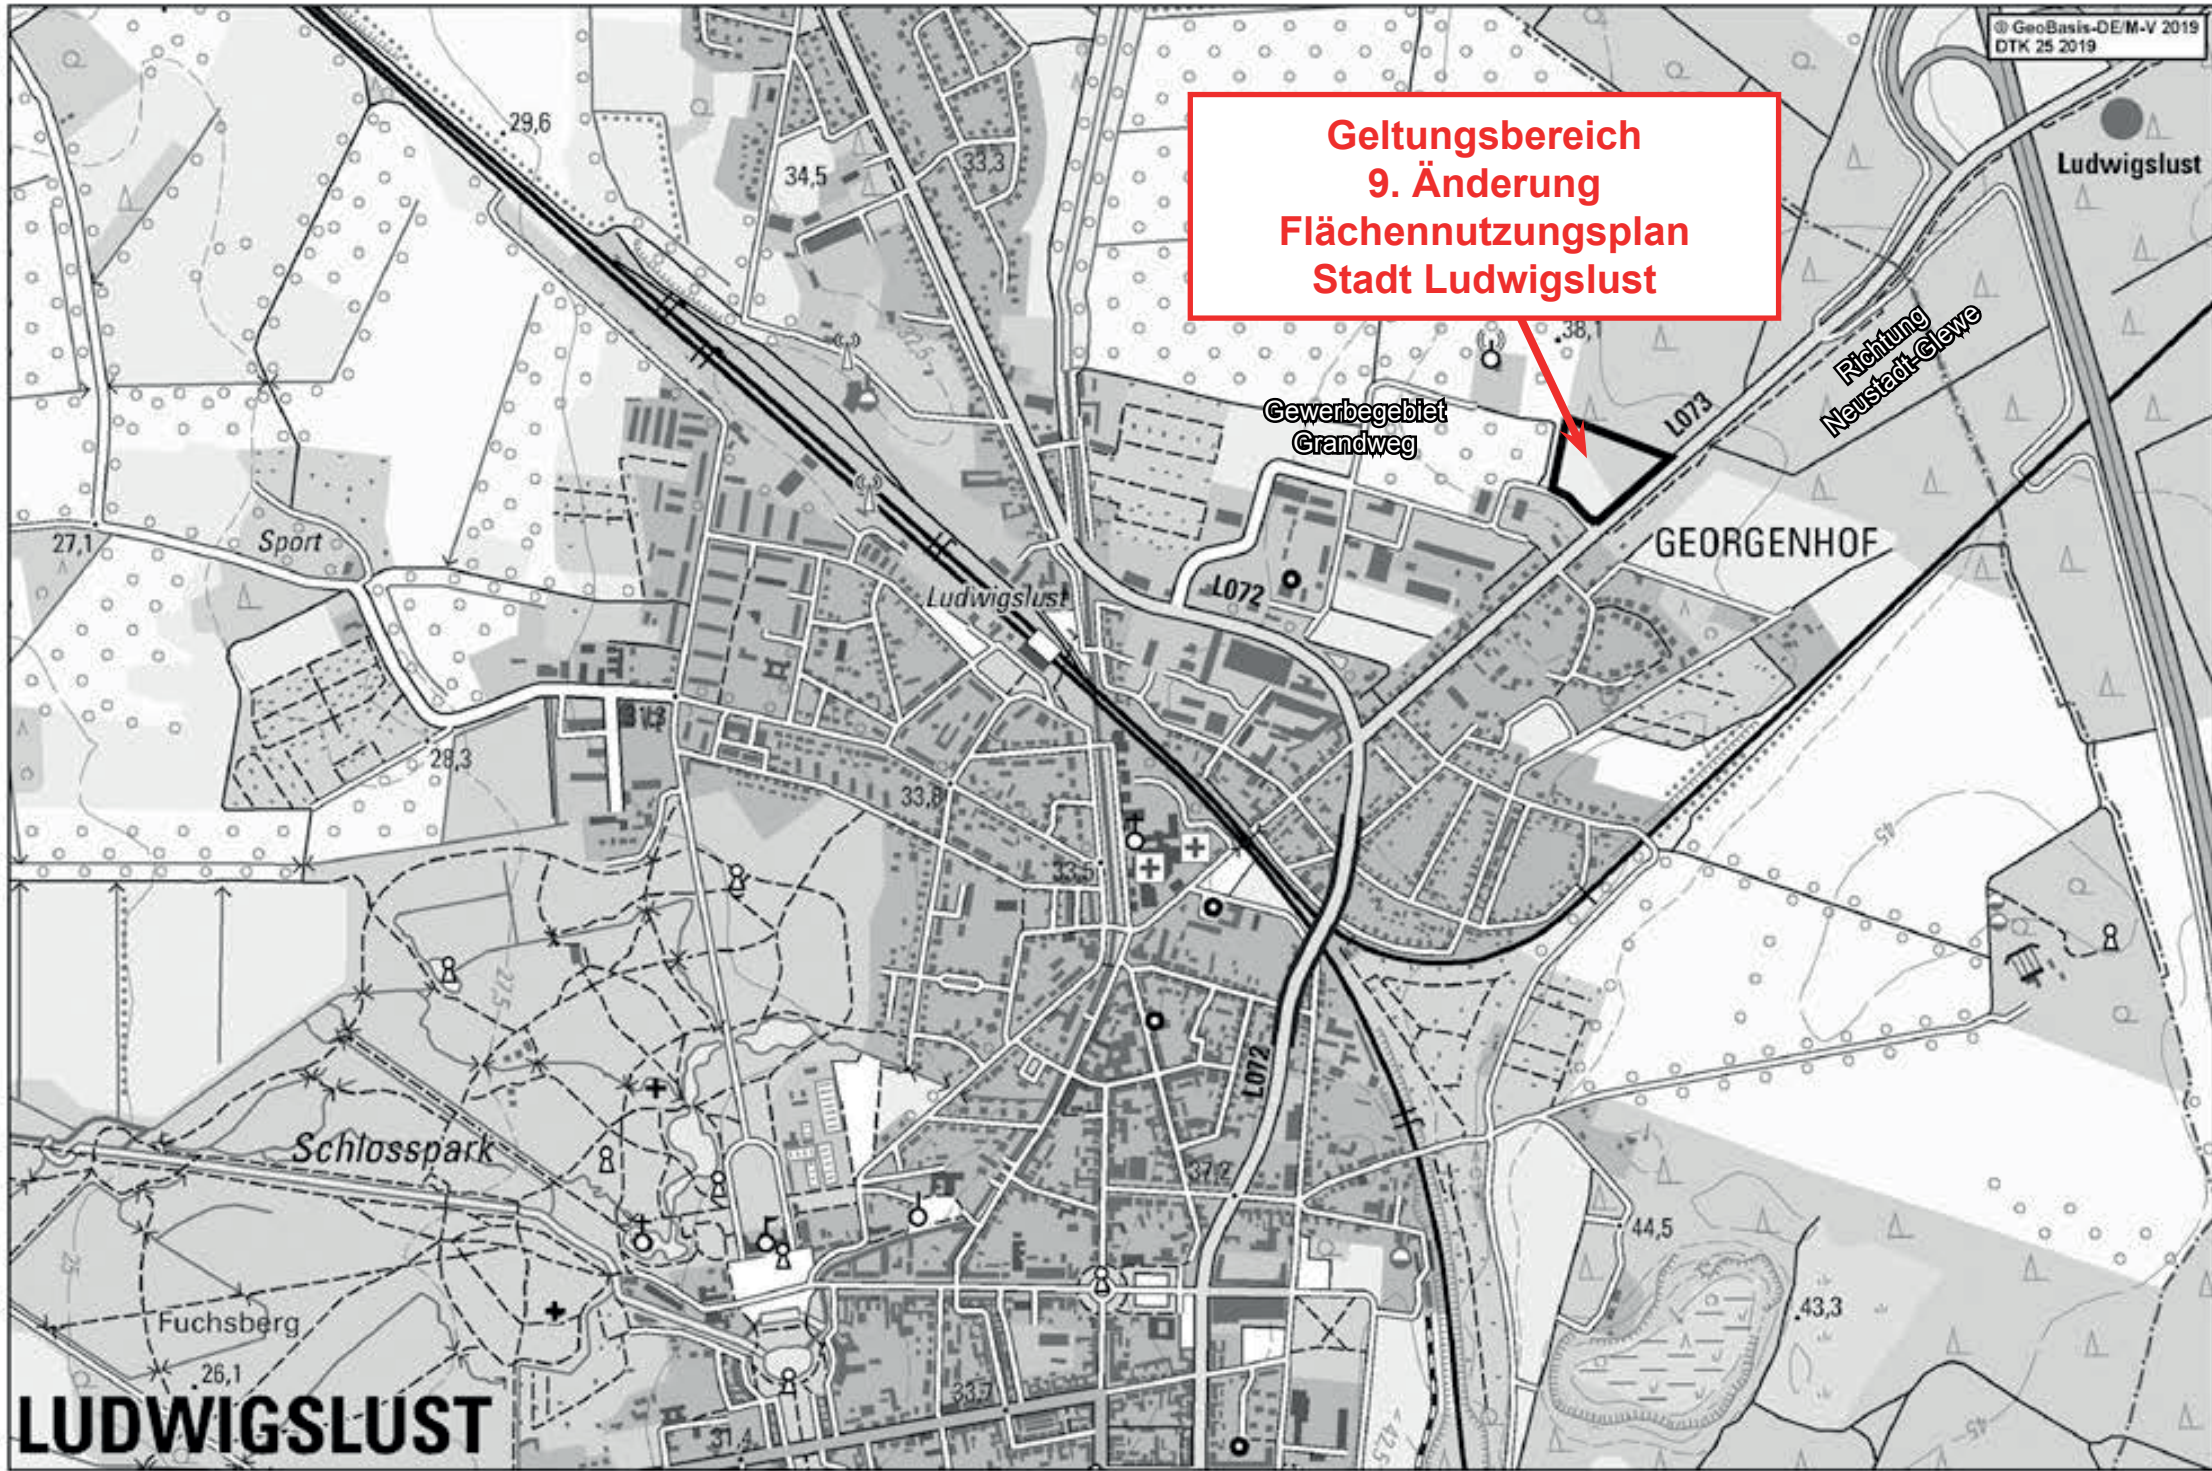

**LUDWIGSLUST**

Übersichtsplan