


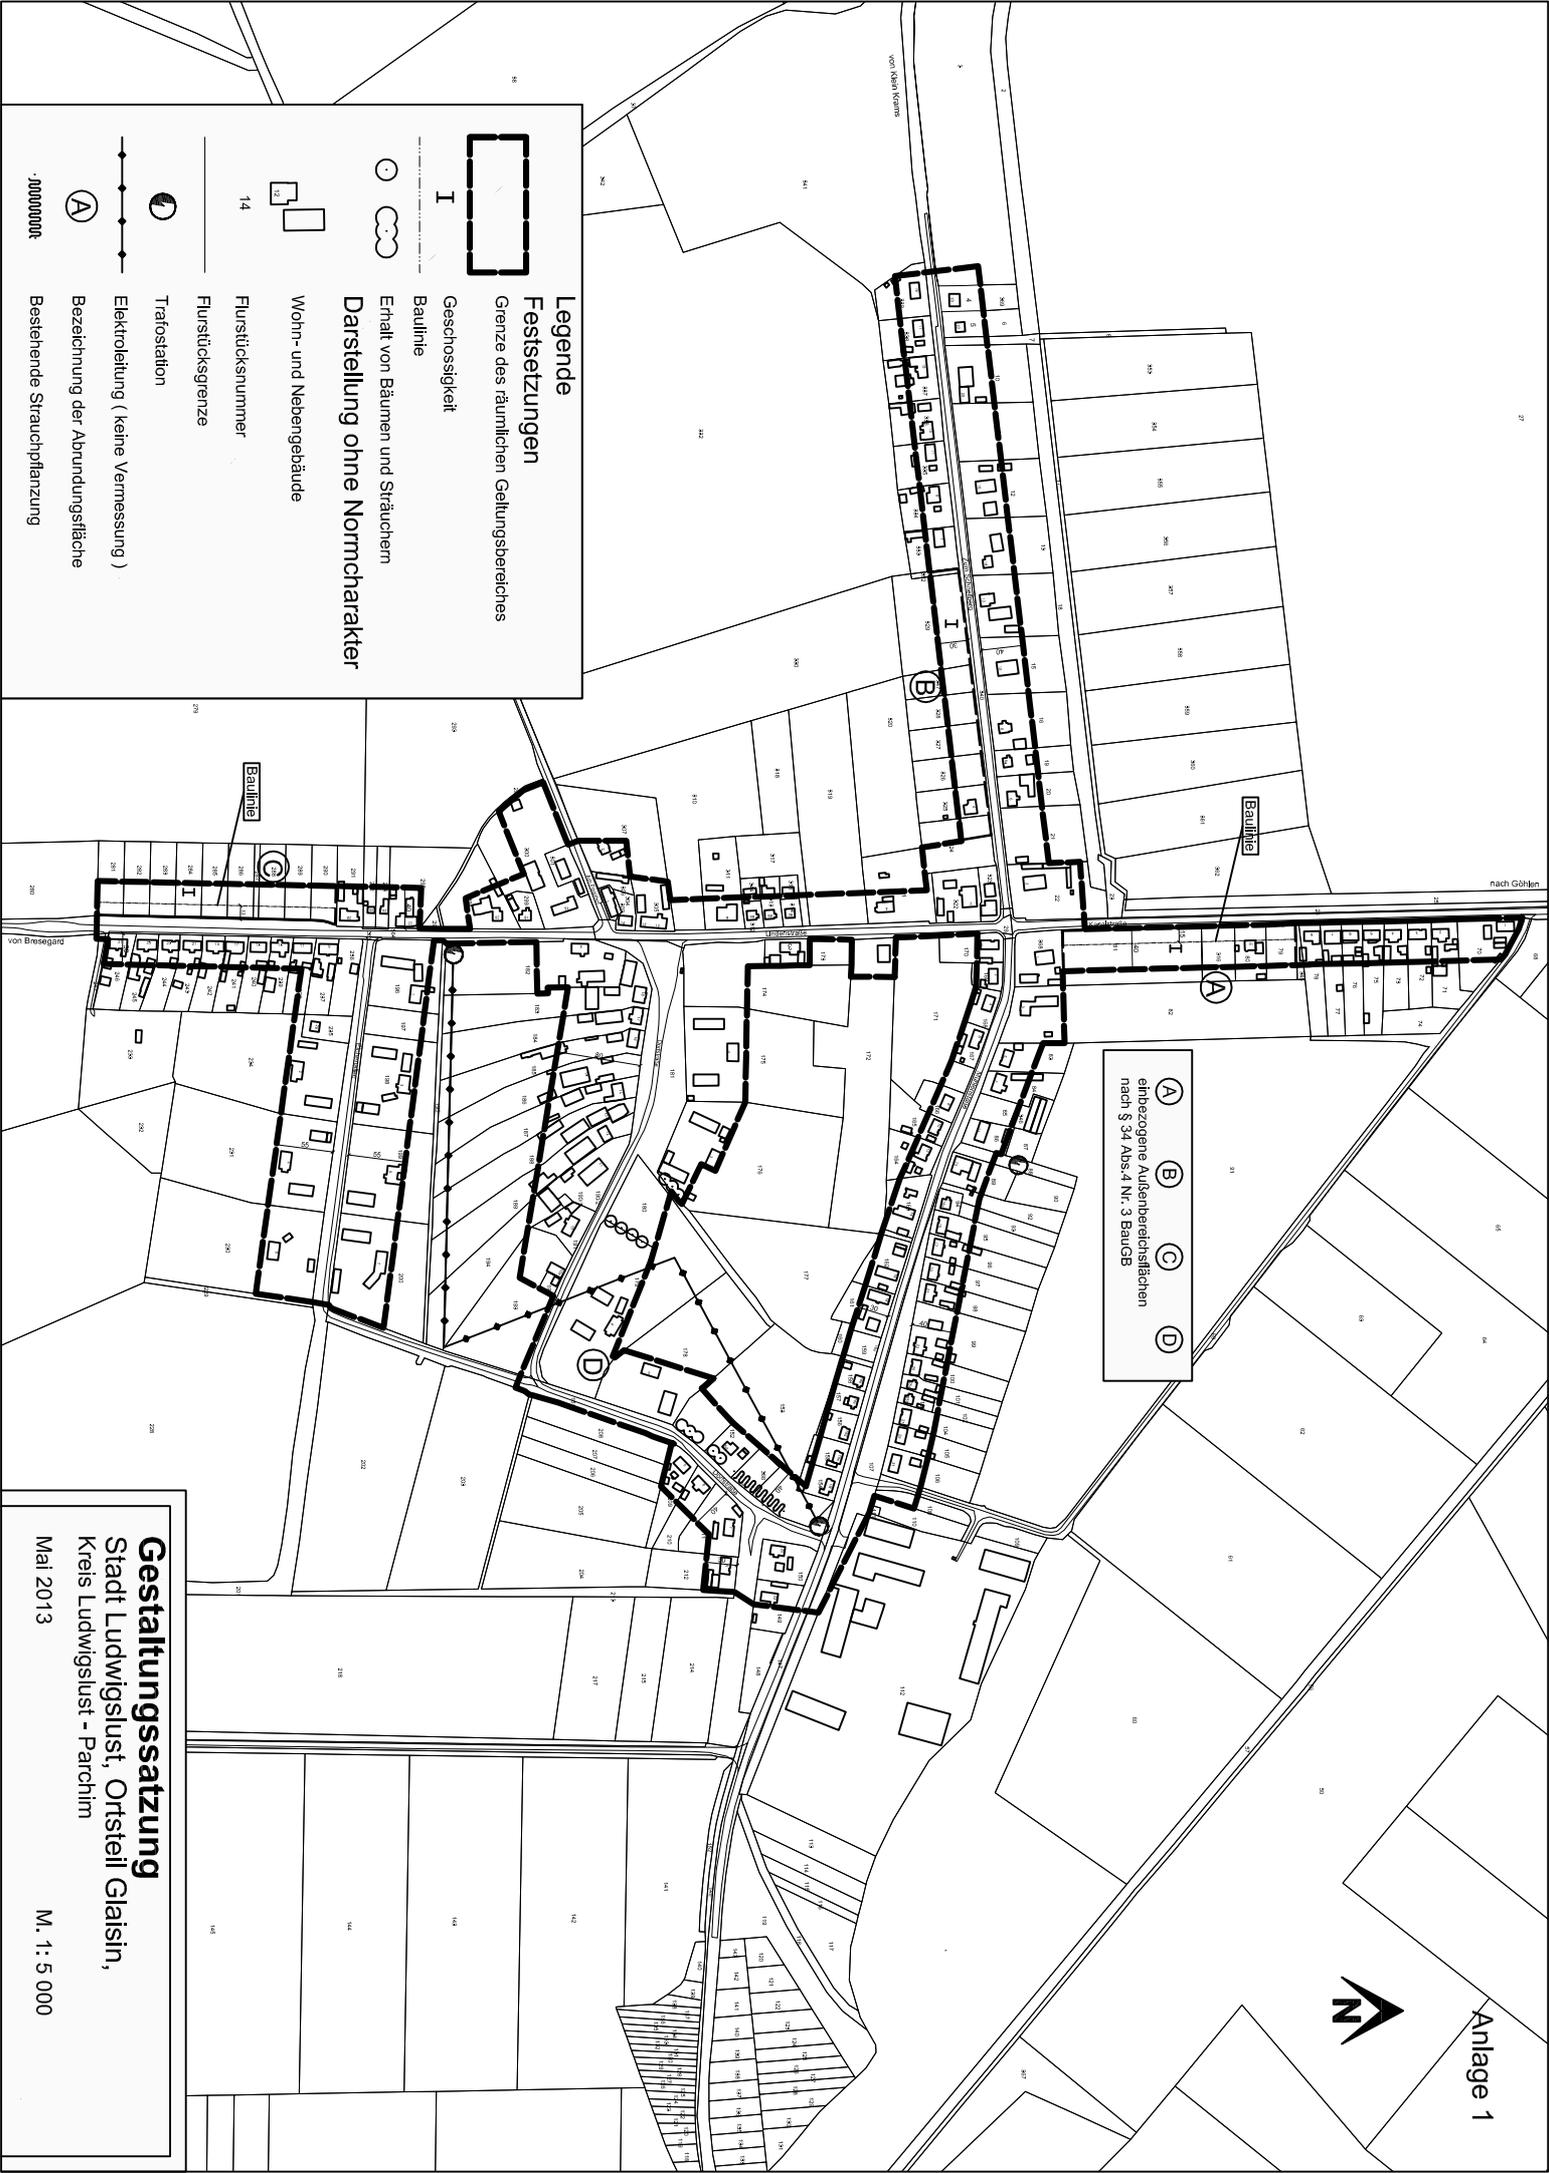

(A) (B) (C) (D)
ehrbereogene Außenbereichenflächen
nach § 34 Abs. 4 Nr. 3 BauGB



Legende

Festsetzungen
 Grenze des räumlichen Geltungsbereiches
 I
 Geschossigkeit
 Baulinie
 Erhalt von Bäumen und Sträuchern
Darstellung ohne Normcharakter

Wohn- und Nebengebäude
 14
 Flurstücksnummer
 Flurstücksgrenze
 Trafostation
 Elektroleitung (keine Vermessung)
 Bezeichnung der Abrundungsfläche
 Bestehende Strauchpflanzung

· 100000000

Gestaltungssatzung
 Stadt Ludwigslust, Ortsteil Glaisin,
 Kreis Ludwigslust - Parchim
 Mai 2013
 M. 1: 5 000